
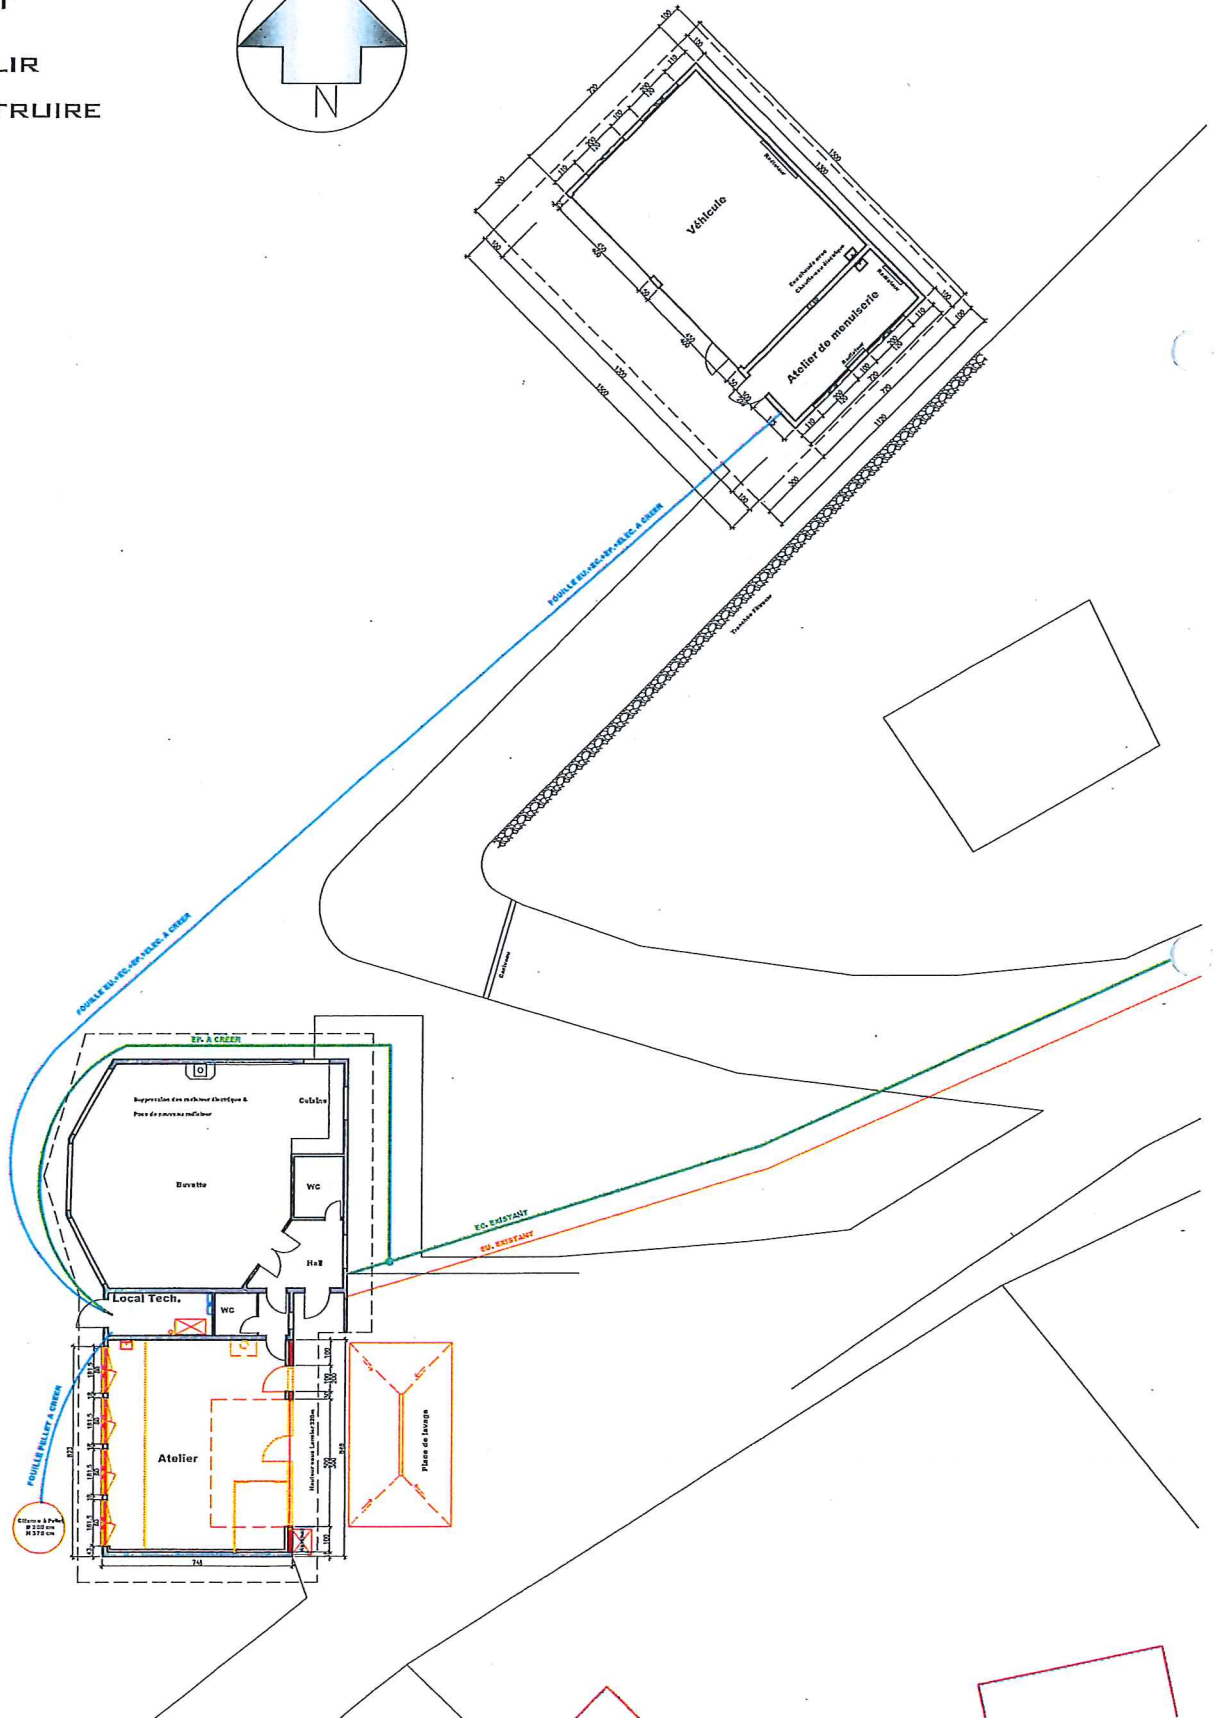


 GROSJEAN & MIGNOT ARCHITECTURE SA	CRÉATION D'UN HANGAR & TRANSFORMATION DU STAND DE TIR		
	MAÎTRE D'OUVRAGE : COMMUNE DE LE VAUD	640	
	PLAN DE SITUATION	A3-1	
CH. DE L'ÉGLISE 3 1188 ST-GEORGE 022 368 17 87 S.GROSJEAN@BLUEWIN.CH WWW.GM-A.CH	ENQUÊTE	PARCELLE N° 1 CH. DU STAND 2 1261 LE VAUD	ECHELLE 1/200 DATE 04/10/2017 MODIFICATION

- EXISTANT
- A DÉMOLIR
- A CONSTRUIRE

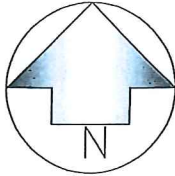

GROSJEAN & MIGNOT ARCHITECTURE SA
 1188 EPICOURSE
 CH. DE L'ÉCLUSE 3
 1261 LE VAUD
 026 368 15 8690000
 www.gmj-archi.ch


CRÉATION D'UN HANGAR & TRANSFORMATION DU STAND DE TIR
 MAÎTRE D'OUVRAGE : COMMUNE DE LE VAUD
 PLAN & FAÇADES DU HANGAR

640 / **A2-1**


ÉCHELLE: 1/100
 DATE: 2009/02/17
 MODIFICATION:

PARCELLE N° 1
 CH. DU STAND 2
 1261 LE VAUD

ENQUÊTE


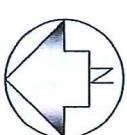


- EXISTANT
- A DÉMOLIR
- A CONSTRUIRE

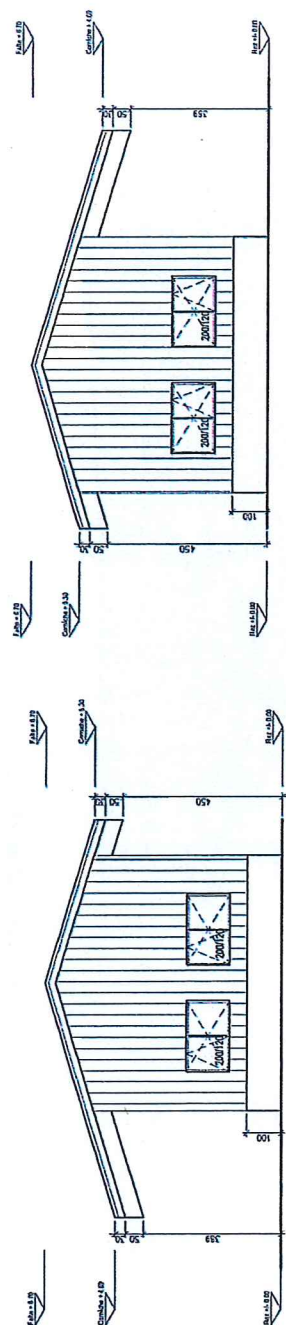

Façade Sud-Ouest


Façade Nord-Est

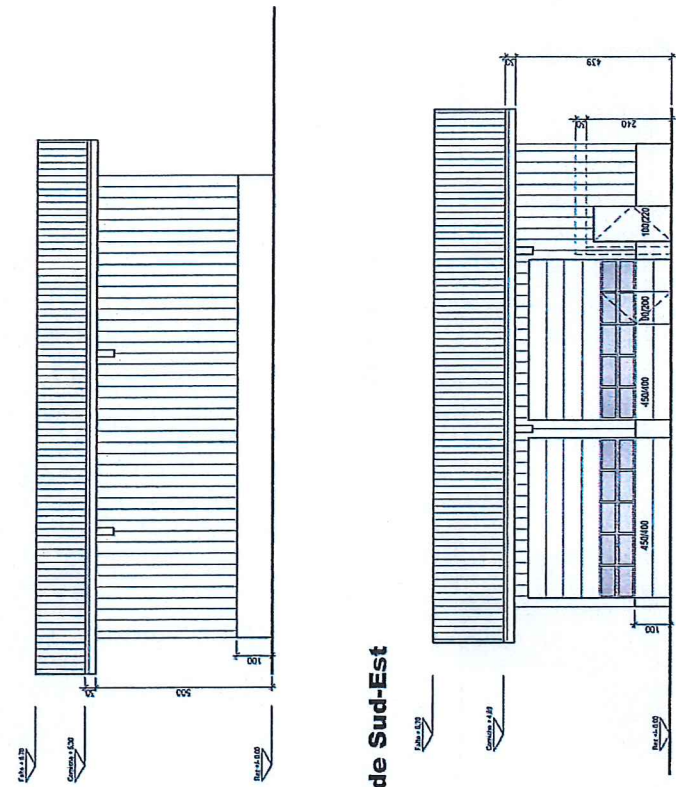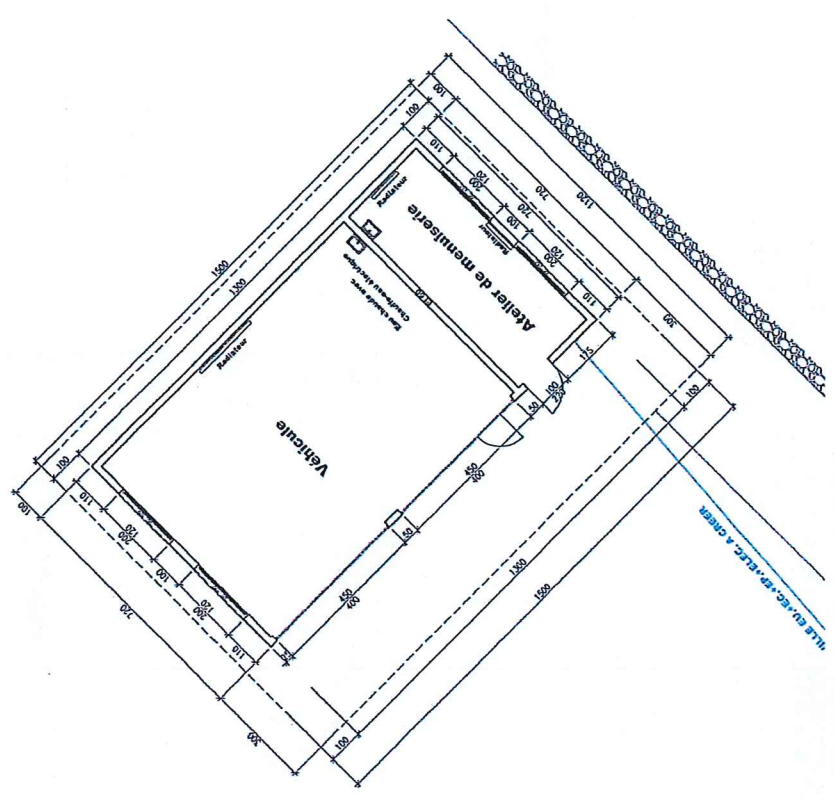


Façade Sud-Est

Façade Nord-Ouest


	CRÉATION D'UN HANGAR & TRANSFORMATION DU STAND DE TIR		640	
	MAÎTRE D'OUVRAGE : COMMUNE DE LE VAUD		A2-2	
PLAN & FAÇADES DU STAND DE TIR		PARCELLE N° 1 CH. DU STANG 2 1281 LE VAUD	ÉCHELLE DATE MODIFIÉ(S)	1/100 04/08/2017
ENQUÊTE		MODIFICATION		
GROSJEAN & MIGNOT ARCHITECTURE SA <small>CH. DE L'ÉCLUSE 3 1180 PROCHERES 026 340 1747 - 026 340 1748</small>		COMMUNICANT		

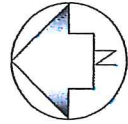


- EXISTANT
- A DÉMOLIR
- A CONSTRUIRE

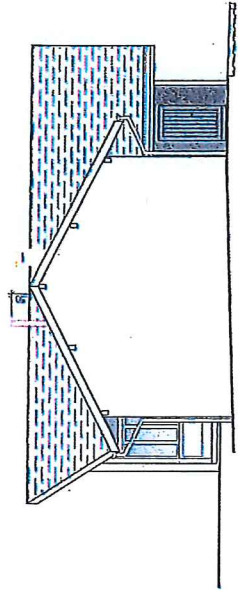


Façade Sud

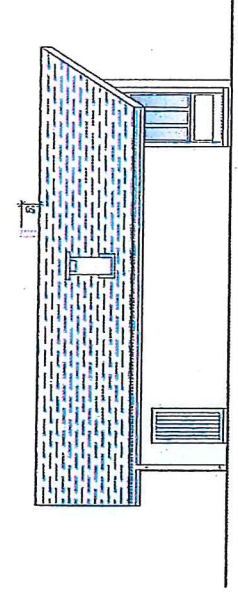


Façade Nord

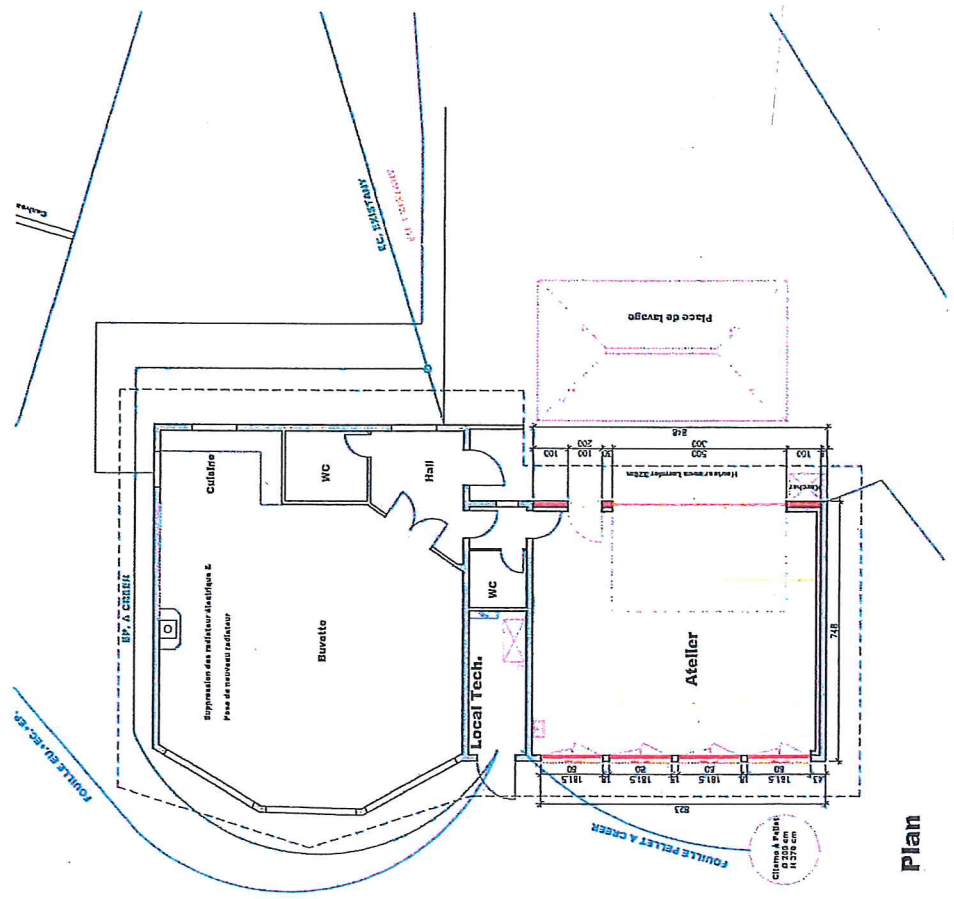

Plan

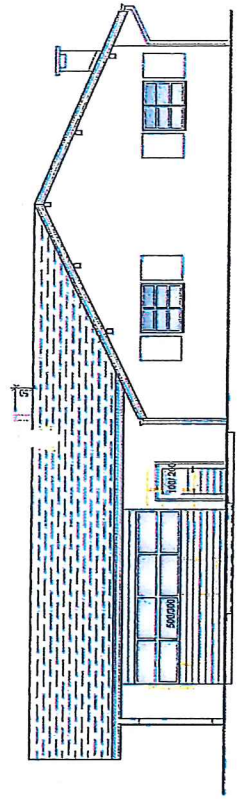

Façade Est

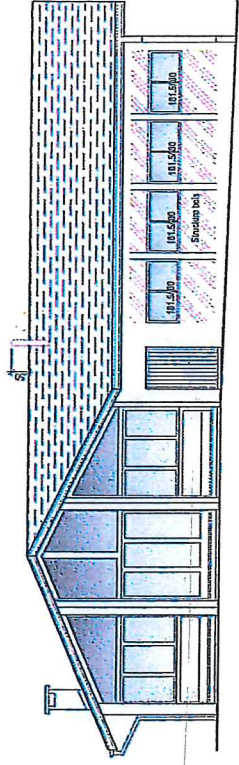

Façade Ouest