

GROSJEAN & MIGNOT
ARCHITECTURE SA

CH. DE L'ÉGLISE 3 1188 ST-GEORGE
022 368 17 87 S.GROSJEAN@BLUEWIN.CH
WWW.GM-A.CH

CRÉATION DE L'UNITÉ D'ACCUEIL

PROPRIÉTÉ
COMMUNE DE LE VAUD

651

REZ-DE-CHAUSSÉE

A4-1

ENQUÊTE

PARCELLE N° 675
CHEMIN DES CURTILS 2c
1261 LE VAUD

ECHELLE 1/200

DATE 12/01/2018

MODIFICATION




EXISTANT




A CONSTRUIRE



A DÉMOLIR

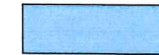

ZONE DE L'UNITÉ D'ACCUEIL

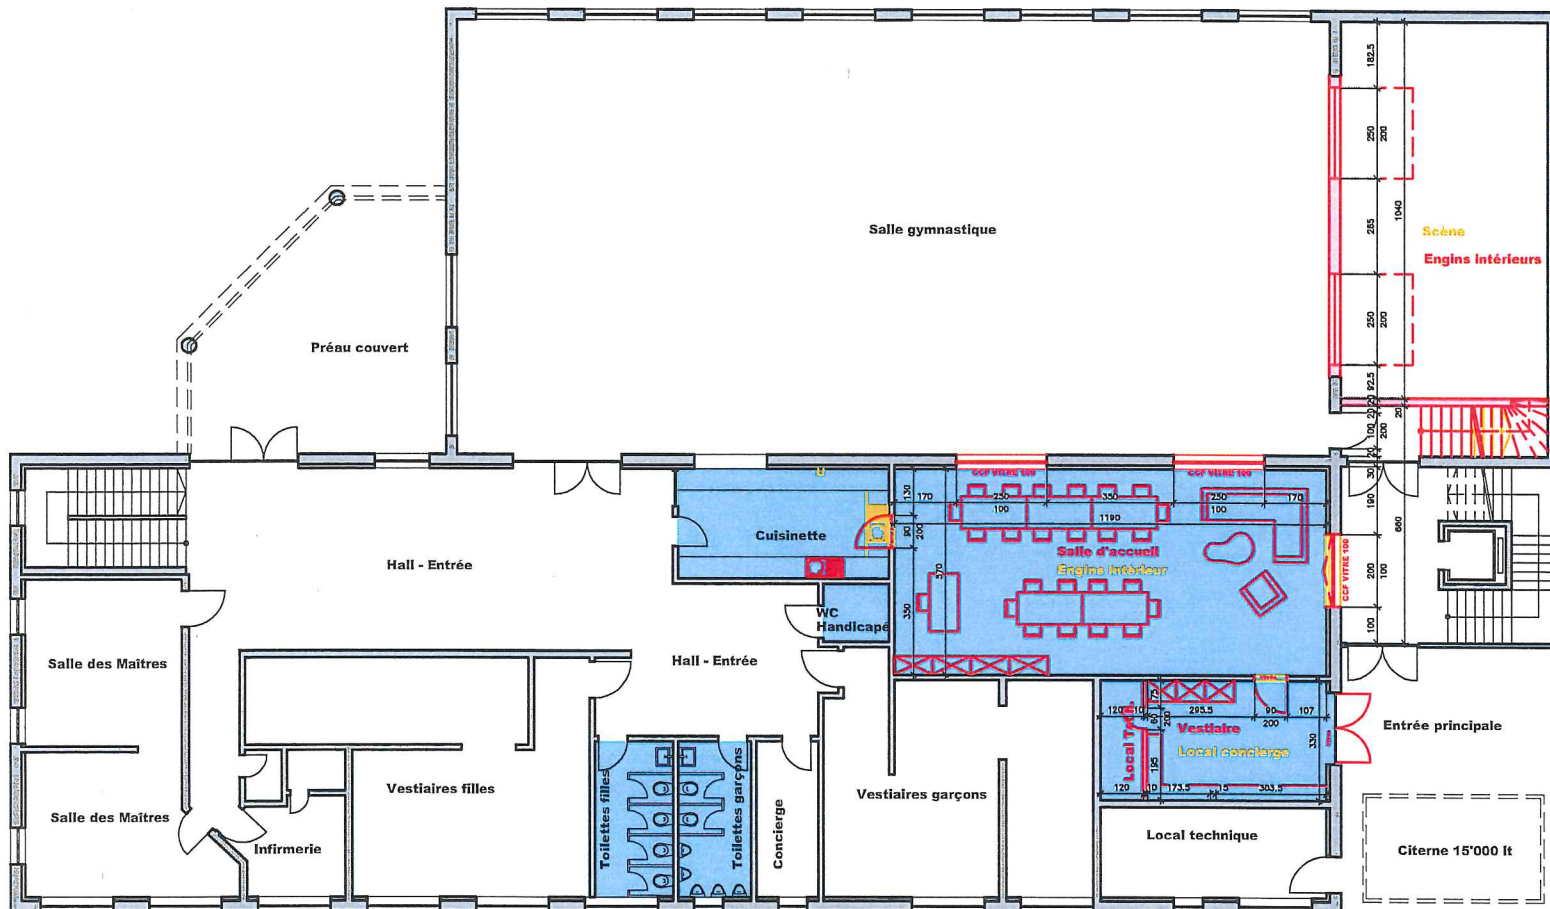

REZ-DE-CHAUSSÉE