


# COMMUNE DE LE VAUD



## PLAN DES ZONES

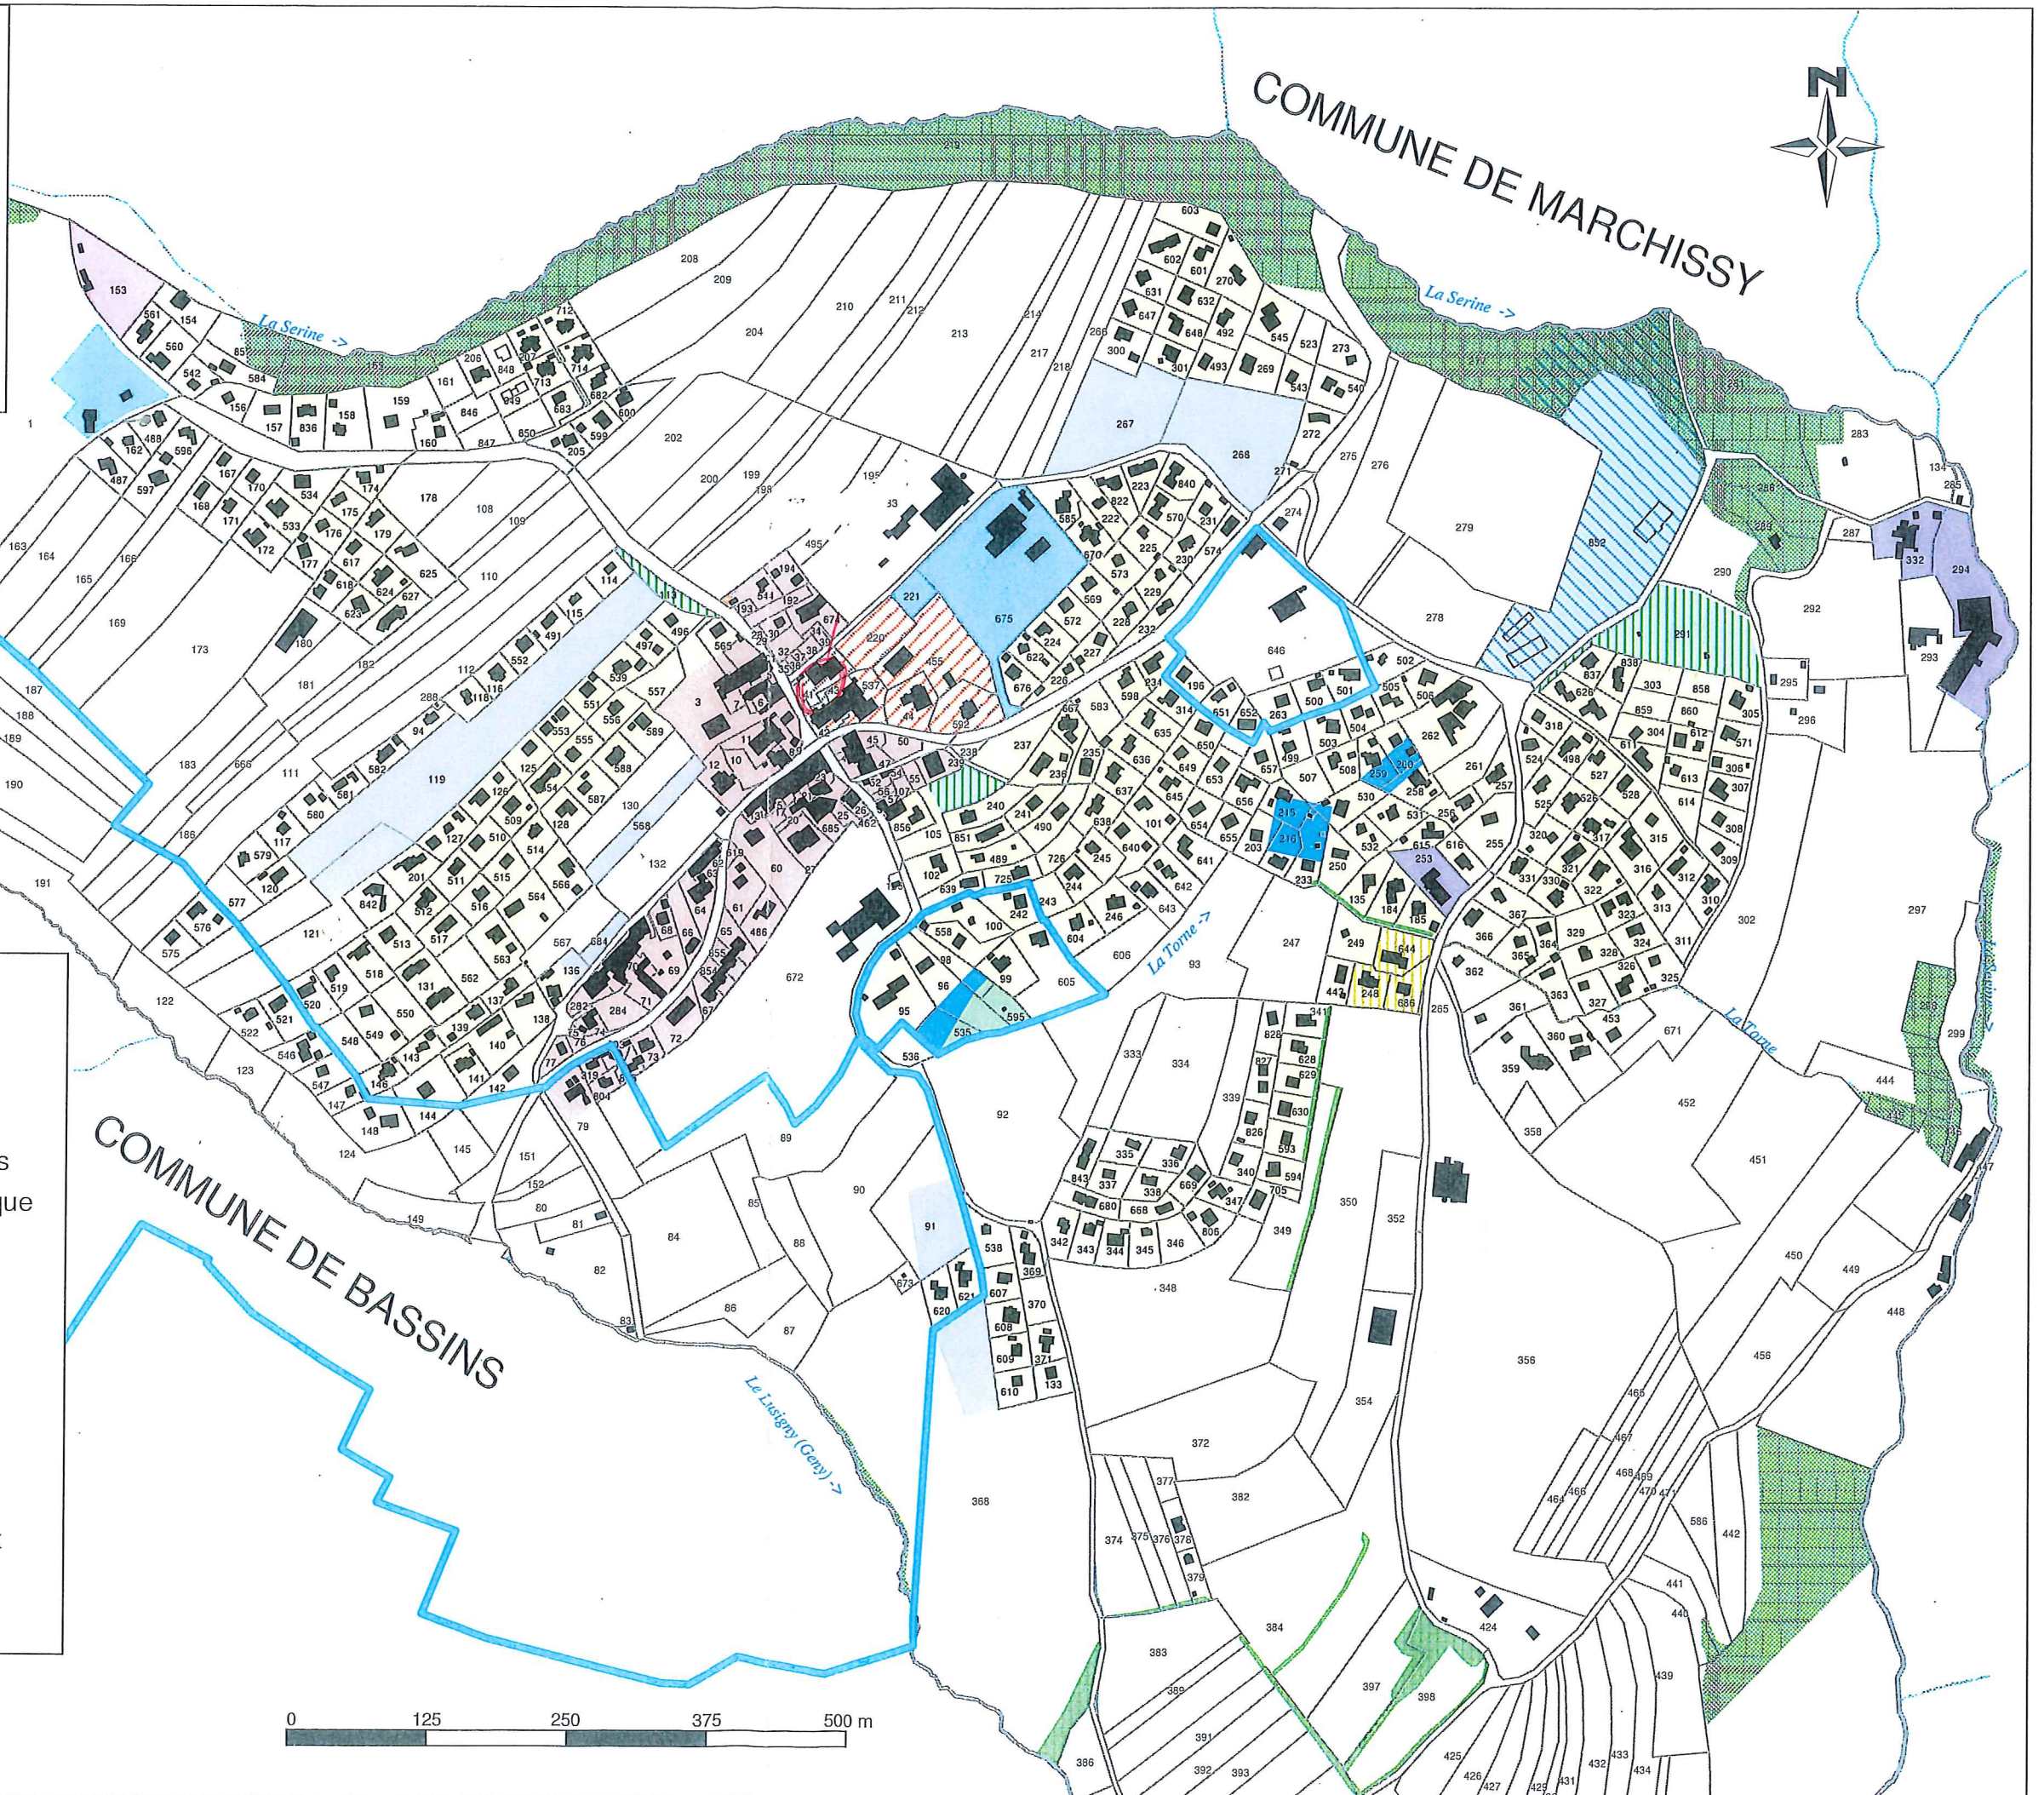

### Légende:

- Zone village
- Zone villas et chalets
- Zone artisanale
- Zone d'habitations occasionnelles
- Zone de verdure et d'utilité publique
- Zone d'utilité publique
- Zone de verdure
- Zone intermédiaire
- PQA l'Ouche
- PPA du Martelet
- PPA La Garenne
- Zone des captages
- Secteur S de protection des eaux

Seul l'exemplaire original déposé au  
Greffe de la Commune fait foi

Imprimé le 21 mars 2014

**BOVARD & NICKL S.A.**  
Cité de la Vallée - 1200 YVERDON  
Rue de St-Cergues 23 - 1200 YVERDON  
Tél. 022/361.17.42 - Fax 022/362.03.70

0 125 250 375 500 m