COMMUNE DE LE VAUD

C.P. 31 – 1261 LE VAUD
www.levaud.ch

Greffe	022 366 25 62 greffe@levaud.ch
Contr. habitants Bur. étrangers	022 366 45 25 habitant@levaud.ch
Bourse	022 366 45 29 bourse@levaud.ch
Téléfax	022 366 45 26

Conseil communal
de et à
1261 LE VAUD

Le Vaud, le 12 septembre 2022
ba-10.03

Délégués municipaux : M. Sébastien Humbert, Municipal
M. Sylvain Pécoud, Syndic

Préavis municipal N° 9/2022

Demande de crédit pour la création d'un trottoir sur la partie Est du chemin des Curtils

Madame la Présidente,
Mesdames, Messieurs les Conseillers communaux,

Préambule

Le chemin des Curtils étant relativement étroit et n'offrant à ce jour aucun aménagement pour les piétons, la Municipalité précédente avait commandé une étude pour un projet de trottoir menant du bâtiment des Curtils jusqu'à la route de Marchissy. Cette étude a débouché sur un préavis de réalisation que la Municipalité vous soumet.

Objectif

Offrir un cheminement piétonnier et continu sur la partie Est du chemin des Curtils.

Projet

Le projet prévoit la réalisation, côté habitations du chemin des Curtils, d'un trottoir semi-franchissable, d'une largeur de 1.50 m sur une portion de 130 m.

La route reste à son emplacement actuel et sans modification de son gabarit moyen de 4 m, portant ainsi la dimension totale à 5.50 m, en tenant compte du trottoir. Ceci permet d'assurer, le croisement d'une voiture et d'un poids lourd, à une vitesse de l'ordre de 20 km/h.

Ce projet est également l'occasion de procéder à la pose d'un tube et sept fondations pour éclairage, permettant, en cas de volonté ultérieure, le déploiement d'un éclairage public.

Emprise

Ce projet est réalisé, pour sa majorité, sur territoire communal, sauf environ 10 m^2 nécessitant une emprise sur terrain privé.

Coût des travaux

Le coût des travaux a été établi par notre mandataire, sur la base de devis détaillés et de prix de soumissions récentes pour des travaux similaires. Il fera l'objet d'un appel d'offres.

Budget :	**CHF**
1. Travaux de génie civil et aménagements du trottoir	127'000.00
2. Aménagements paysagers	10'000.00
3. Honoraires pour étude et direction des travaux	23'400.00
4. Travaux géométriques	3'000.00
5. Divers et imprévus	13'000.00
Total des travaux HT	176'400.00
TVA 7.7 % arrondie à	13'600.00
Total du budget à prévoir	**190'000.00**

Financement

Cette somme sera financée par le ménage communal, amortie par le compte 430.3310.00, sur une durée de 30 ans.

Conclusions

Vu ce qui précède, la Municipalité prie le Conseil Communal de bien vouloir accepter les décisions suivantes :

Vu le préavis municipal N° 9/2022, demande de crédit pour la création d'un trottoir sur la partie Est du chemin des Curtils,

Ouï le rapport de la Commission des finances chargée d'examiner ce préavis,

Ouï	le rapport de la Commission ad'hoc chargée d'examiner ce préavis,
Considérant	que ce point a été porté à l'ordre du jour de manière réglementaire,
Accepte	le préavis municipal N° 9/2022, demande de crédit pour la création d'un trottoir sur la partie Est du chemin des Curtils,
Accepte	de financer cette somme par le ménage communal, amortie par le compte 430.3310.00, sur une durée 30 ans.

Ainsi adopté en séance de Municipalité du 12 septembre 2022, pour être soumis au Conseil Communal de Le Vaud.

Au nom de la Municipalité

Le Syndic **La Secrétaire**

S. Pécoud **B. Aellen**

MUNICIPALITÉ DE LE VAUD
CANTON DE VAUD
LIBERTÉ ET PATRIE

Annexe : plan « aménagement d'un trottoir chemin des Curtils »

COMMUNE DE LE VAUD

"Chemin des Curtils"

Aménagement d'un trottoir

Echelle 1 : 500

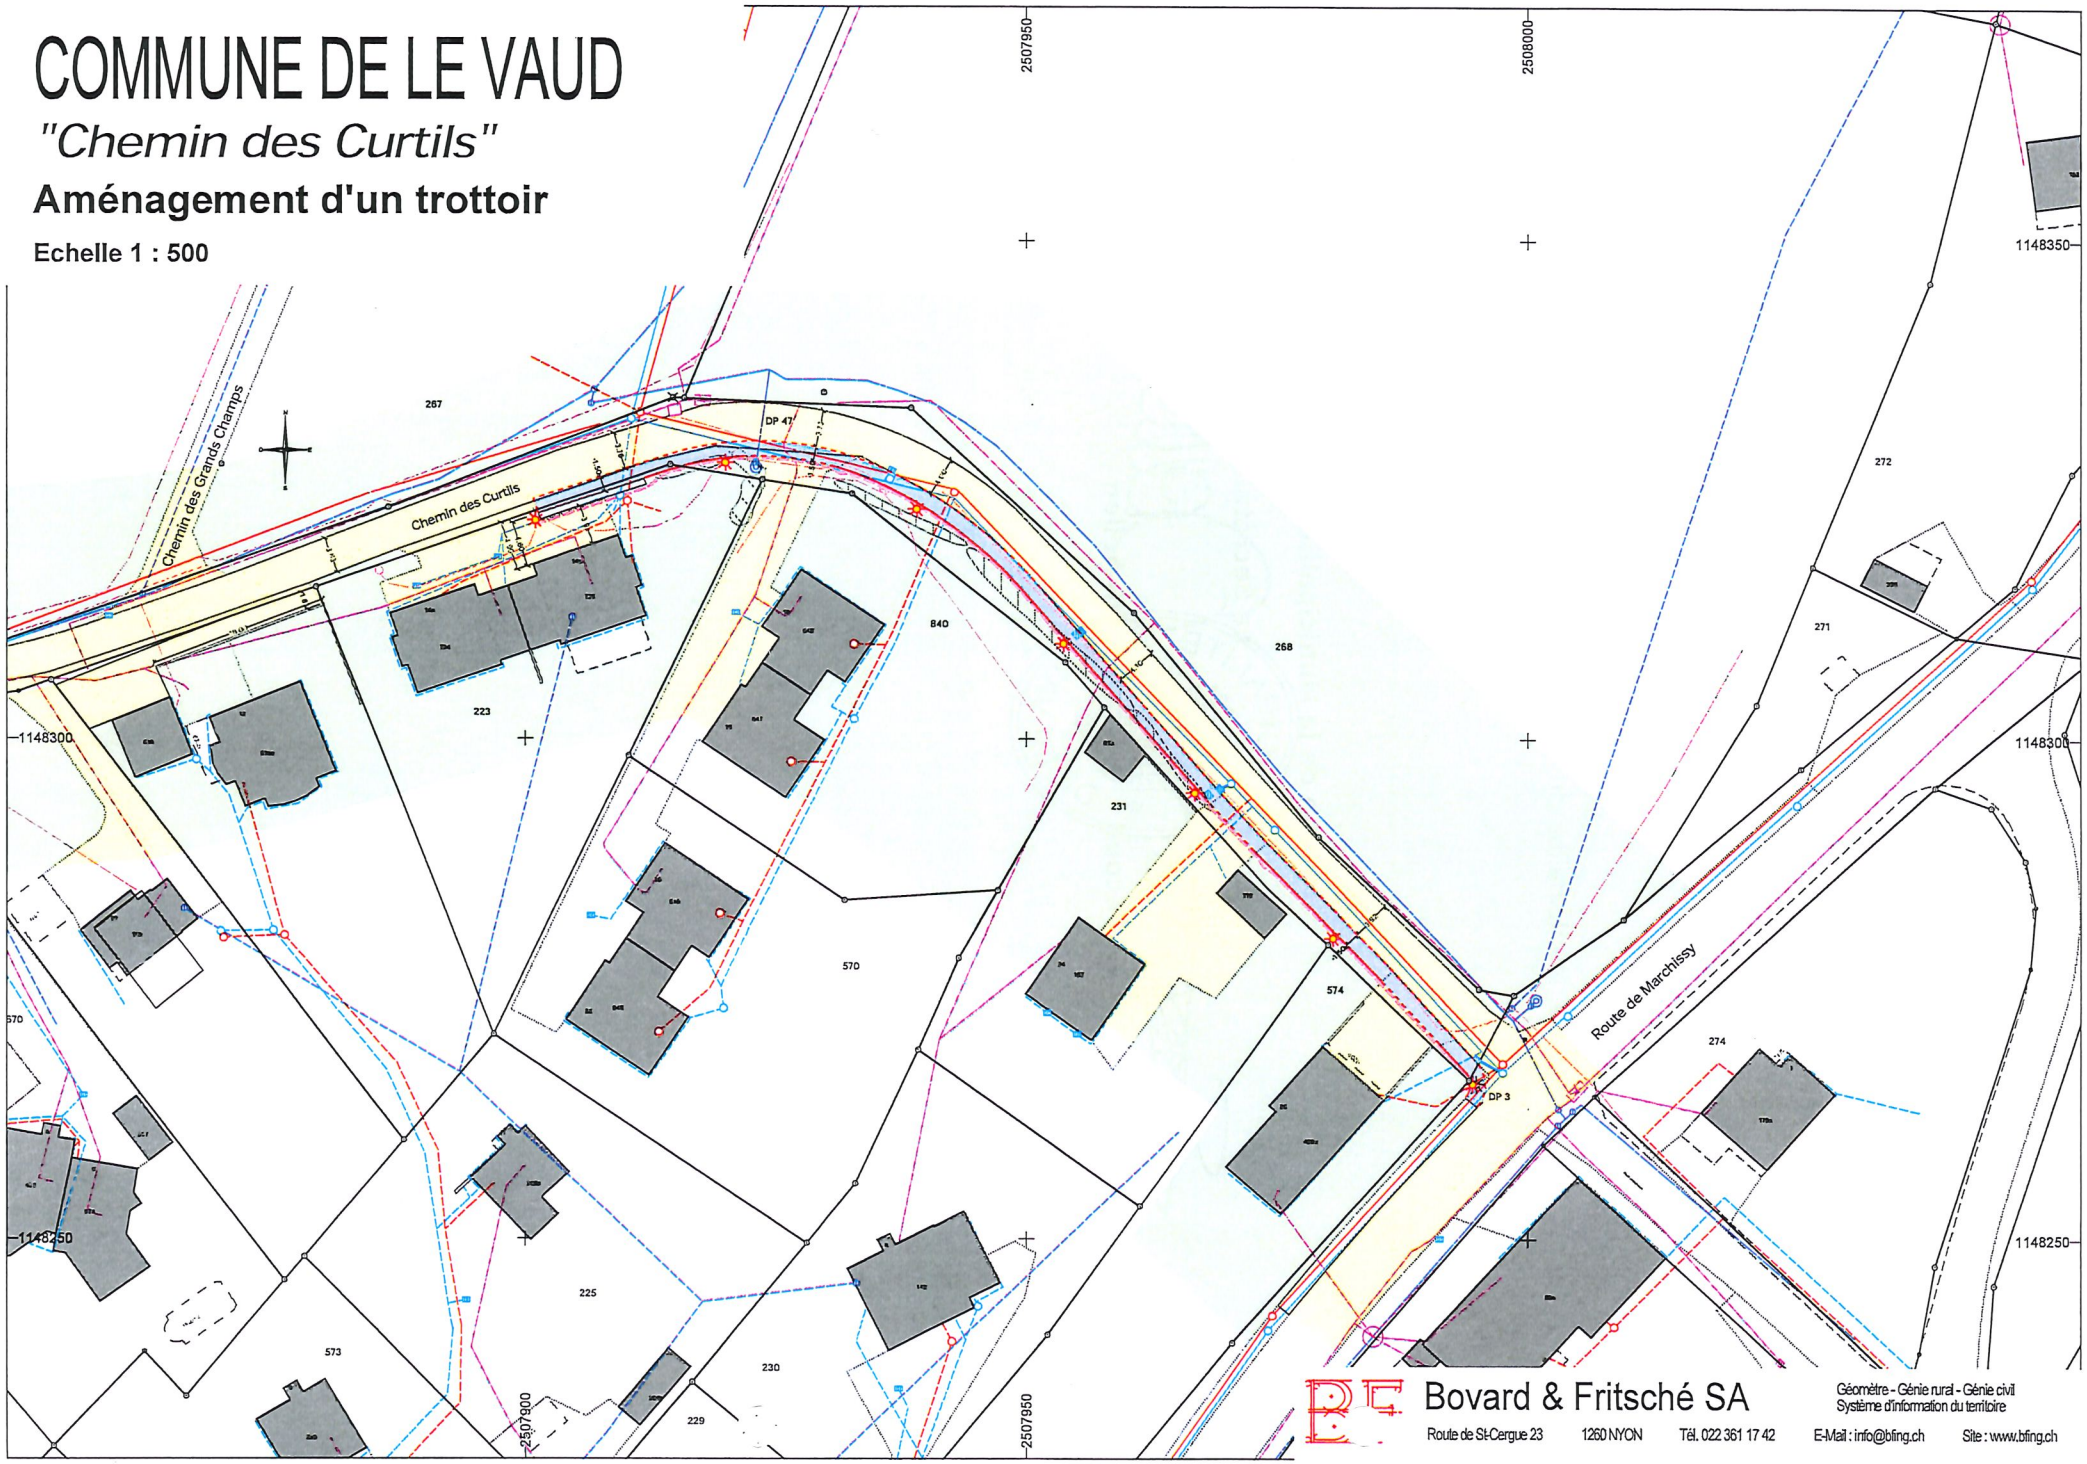

Bovard & Fritsché SA
Géomètre - Génie rural - Génie civil
Système d'information du territoire
Route de St-Cergue 23 1260 NYON Tél. 022 361 17 42 E-Mail : info@bfing.ch Site : www.bfing.ch